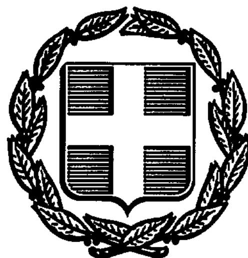


ΕΦΗΜΕΡΙΣ ΤΗΣ ΚΥΒΕΡΝΗΣΕΩΣ
ΤΗΣ ΕΛΛΗΝΙΚΗΣ ΔΗΜΟΚΡΑΤΙΑΣ

ΑΘΗΝΑ 7 ΑΠΡΙΛΙΟΥ 1992	ΤΕΥΧΟΣ ΤΕΤΑΡΤΟ	ΑΡΙΘΜΟΣ ΦΥΛΛΟΥ 337

ΠΕΡΙΕΧΟΜΕΝΑ

ΠΟΛΕΟΔΟΜΙΑ

ΑΠΟΦΑΣΕΙΣ

ΠΟΛΕΟΔΟΜΙΑ

ΑΠΟΦΑΣΕΙΣ

Αριθ. 20079/781/ (1)

Τροποποίηση ρυμοτομικού σχεδίου Χολαργού Αττικής για αποχαρακτηρισμό χώρου με στοιχεία ΑΒΓΔΑ από χώρο σχολείου σε οικοδομήσιμο χώρο στο Ο.Τ. 120, επί της οδού Αριστοτέλους.

Ο ΝΟΜΑΡΧΗΣ ΑΝΑΤ. ΑΤΤΙΚΗΣ

Έχοντας υπόψη:

1) Τις διατάξεις του από 17.7.1923 Ν.Δ. «περί σχεδίων πόλεων και κωμών του Κράτους», όπως τροποποιήθηκε και συμπληρώθηκε μεταγενέστερα.

2) Τις διατάξεις του Ν. 3200/55 «περί διοικητικής αποκεντρώσεως» όπως τροποποιήθηκαν και συμπληρώθηκαν μεταγενέστερα με το Ν.Δ. 532/70.

3) Τις διατάξεις του Α.Ν. 314/68, όπως τροποποιήθηκαν και συμπληρώθηκαν με το Ν.Δ. 1018/71.

4) Τις διατάξεις του Π.Δ. 183 (ΦΕΚ 70/Α'/86) περί εγκρίσεως τροποποιήσεων σχεδίων πόλεων.

5) Τα πρακτικά 28 της συνεδρίας 17 του Σ.Χ.Ο.Π. της 17.5.90.

6) Την υπ' αριθ. 34338/976/89/90 απόφασή μας.

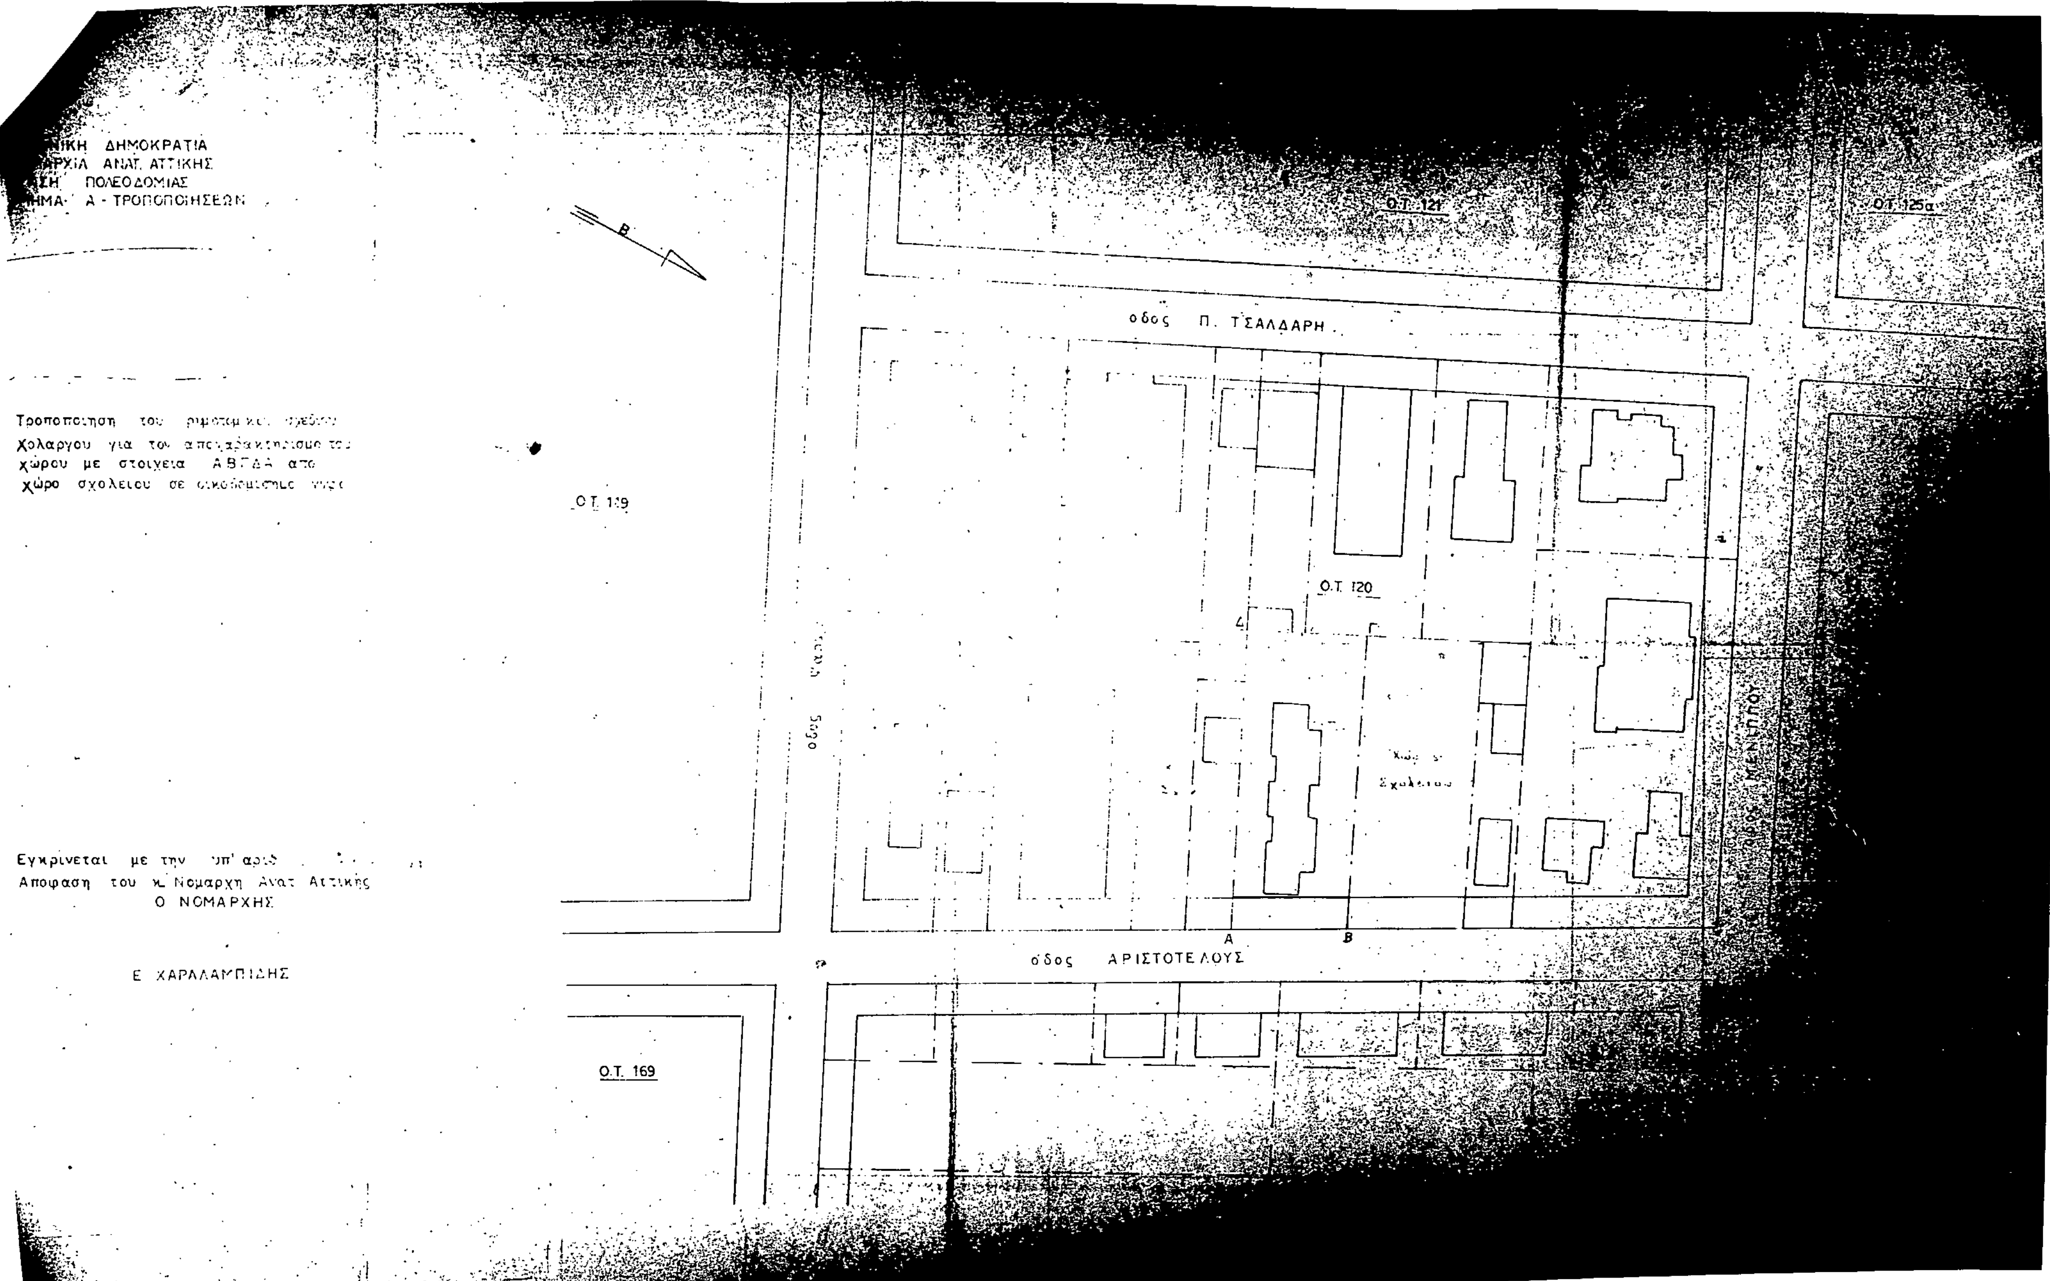
7) Την υπ' αριθ. 2404/91 απόφαση Σ.Τ.Ε., αποφασίζουμε:

Εγκρίνουμε την τροποποίηση του ρυμοτομικού σχεδίου Χολαργού στο Ο.Τ. 120 για τον αποχαρακτηρισμό χώρου, με στοιχεία ΑΒΓΔΑ από χώρο σχολείου σε οικοδομήσιμο χώρο επί της οδού Αριστοτέλους, όπως απεικονίζεται στο συνημμένο τοπογραφικό διάγραμμα.

Η απόφαση αυτή να δημοσιευτεί στην Εφημερίδα της Κυβερνήσεως.

Αθήνα, 11 Μαρτίου 1992

Ο Νομάρχης
Ε. ΧΑΡΑΛΑΜΠΙΔΗΣ


ΔΗΜΟΚΡΑΤΙΑ
ΑΝΑΤ. ΑΤΤΙΚΗΣ
ΠΟΛΕΟΔΟΜΙΑΣ
Α - ΤΡΟΠΟΠΟΙΗΣΕΩΝ
χώρου με στοιχεία ΑΒΓΔΑ από
Ο.Τ. 121
Ο.Τ. 125α
οδός Π. ΤΣΑΛΔΑΡΗ
Ο.Τ. 120
Ο.Τ. 119
οδός ΑΡΙΣΤΟΤΕΛΟΥΣ
Ο.Τ. 169
Απόφαση του κ. Νομάρχη Ανατ. Αττικής
Ο ΝΟΜΑΡΧΗΣ
Ε. ΧΑΡΑΛΑΜΠΙΔΗΣ

Αριθ. 3621/130/92 (2)

Τροποποίηση ρυμοτομικού σχεδίου της Κοινότητας Γλυκών Νερών Αττικής με την αναστολή έκδοσης οικοδομικών αδειών σε τμήμα του Ο.Τ. 34.

Ο ΝΟΜΑΡΧΗΣ ΑΝΑΤ. ΑΤΤΙΚΗΣ

Έχοντας υπόψη:

1) Τις διατάξεις του απο 17.7.1923 Ν.Δ. «περί σχεδίων πόλεων και κωμών του Κράτους», όπως τροποποιήθηκε και συμπληρώθηκε μεταγενέστερα.

2) Τις διατάξεις του Ν. 3200/55 «περί διοικητικής αποκεντρώσεως», όπως τροποποιήθηκαν μεταγενέστερα με το Ν.Δ. 532/70.

3) Τις διατάξεις του Α.Ν. 314/68, όπως τροποποιήθηκαν και συμπληρώθηκαν με το Ν.Δ. 1018/71.

4) Τις διατάξεις του Π.Δ. 183 περί έγκρισης τροποποιήσεων σχεδίων πόλεων.

5) Την απόφαση 127/90 το Δ.Σ. της Κοινότητας.

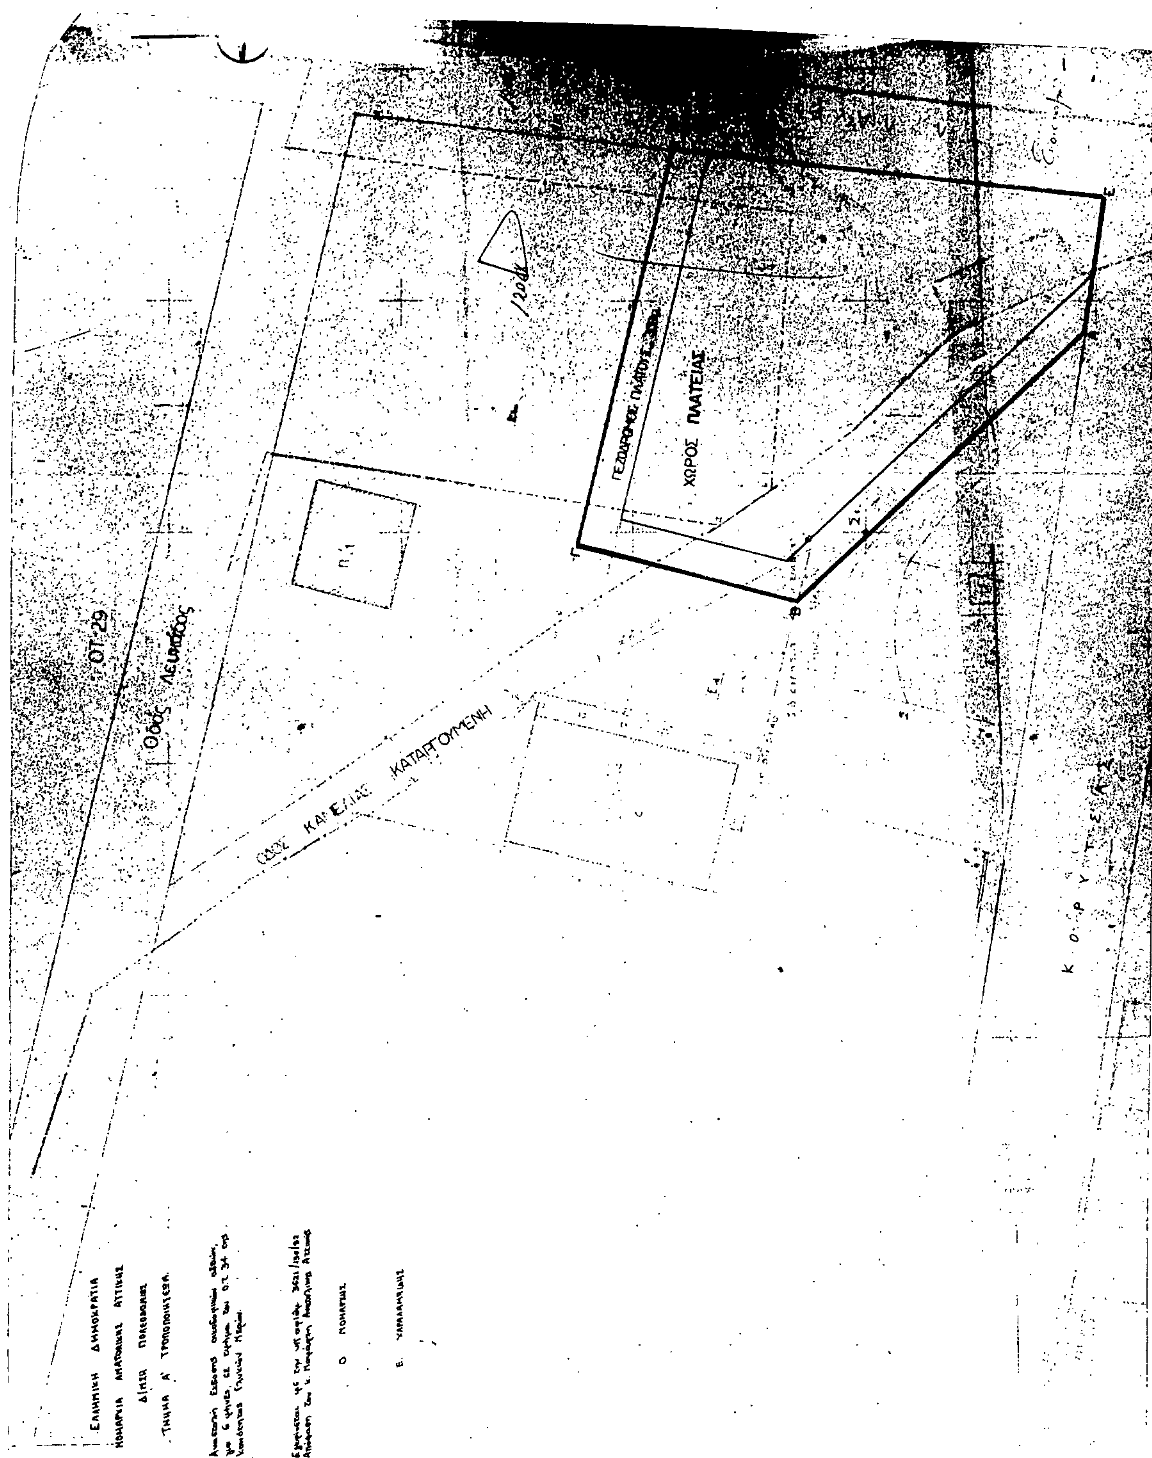
6) Το πρακτικό της 20.2.92 (Συνεδρίας 5η, πράξη, 23η) του ΣΧΟΠ, αποφασίζουμε:

Εγκρίνουμε την αναστολή εκδόσεως οικοδομικών αδειών για 6 μήνες, σε τμήμα του Ο.Τ. 34 με στοιχεία ΑΒΓΔΕΑ της Κοινότητος Γλυκών Νερών, όπως φαίνεται στο τοπογραφικό διάγραμμα που συνοδεύει την γνωμάτευση του ΣΧΟΠ.

Η απόφαση αυτή να δημοσιευθεί στην Εφημερίδα της Κυβερνήσεως.

Αγία Παρασκευή 11 Μαρτίου 1992

Ο Νομάρχης
Ε. ΧΑΡΑΛΑΜΠΙΔΗΣ


ΟΤ 29
Οδός Λευκάδος
ΟΔΟΣ ΚΑΝΕΛΛΙΑΣ ΚΑΤΑΡΓΟΥΜΕΝΗ
ΧΩΡΟΣ ΠΛΑΤΕΙΑΣ
ΠΕΖΟΔΡΟΜΟΣ
Κ Ο Ρ Υ Τ Σ Α Σ

Αριθ. 23821/922/91 (3)

Τροποποίηση ρυμοτομικού σχεδίου Δήμου Κηφισιάς Αττικής για το χαρακτηρισμό της μεταξύ των Ο.Τ. 8 και Ο.Τ. 9 οδού ως πεζοδρόμου.

Ο ΝΟΜΑΡΧΗΣ ΑΝΑΤ. ΑΤΤΙΚΗΣ

Έχοντας υπόψη:

1) Τις διατάξεις του απο 17.7.1923 Ν.Δ. «περί σχεδίων πόλεων και κωμών του κράτους», όπως τροποποιήθηκε και συμπληρώθηκε μεταγενέστερα.

2) Τις διατάξεις του Ν. 3200/55, «περί διοικητικής αποκεντρώσεως», όπως τροποποιήθηκαν, μεταγενέστερα με το Ν.Δ. 532/70.

3) Τις διατάξεις του Α.Ν. 314/68, όπως τροποποιήθηκαν και συμπληρώθηκαν με το Ν.Δ. 1018/71.

4) Τις διατάξεις του Π.Δ. 183/86 ΦΕΚ 70Α/86 περί εγκρίσεως τροποποιήσεων σχεδίων πόλεων.

5) Την υπ' αριθ. 191/91 απόφαση Δ.Σ. κηφισιάς.

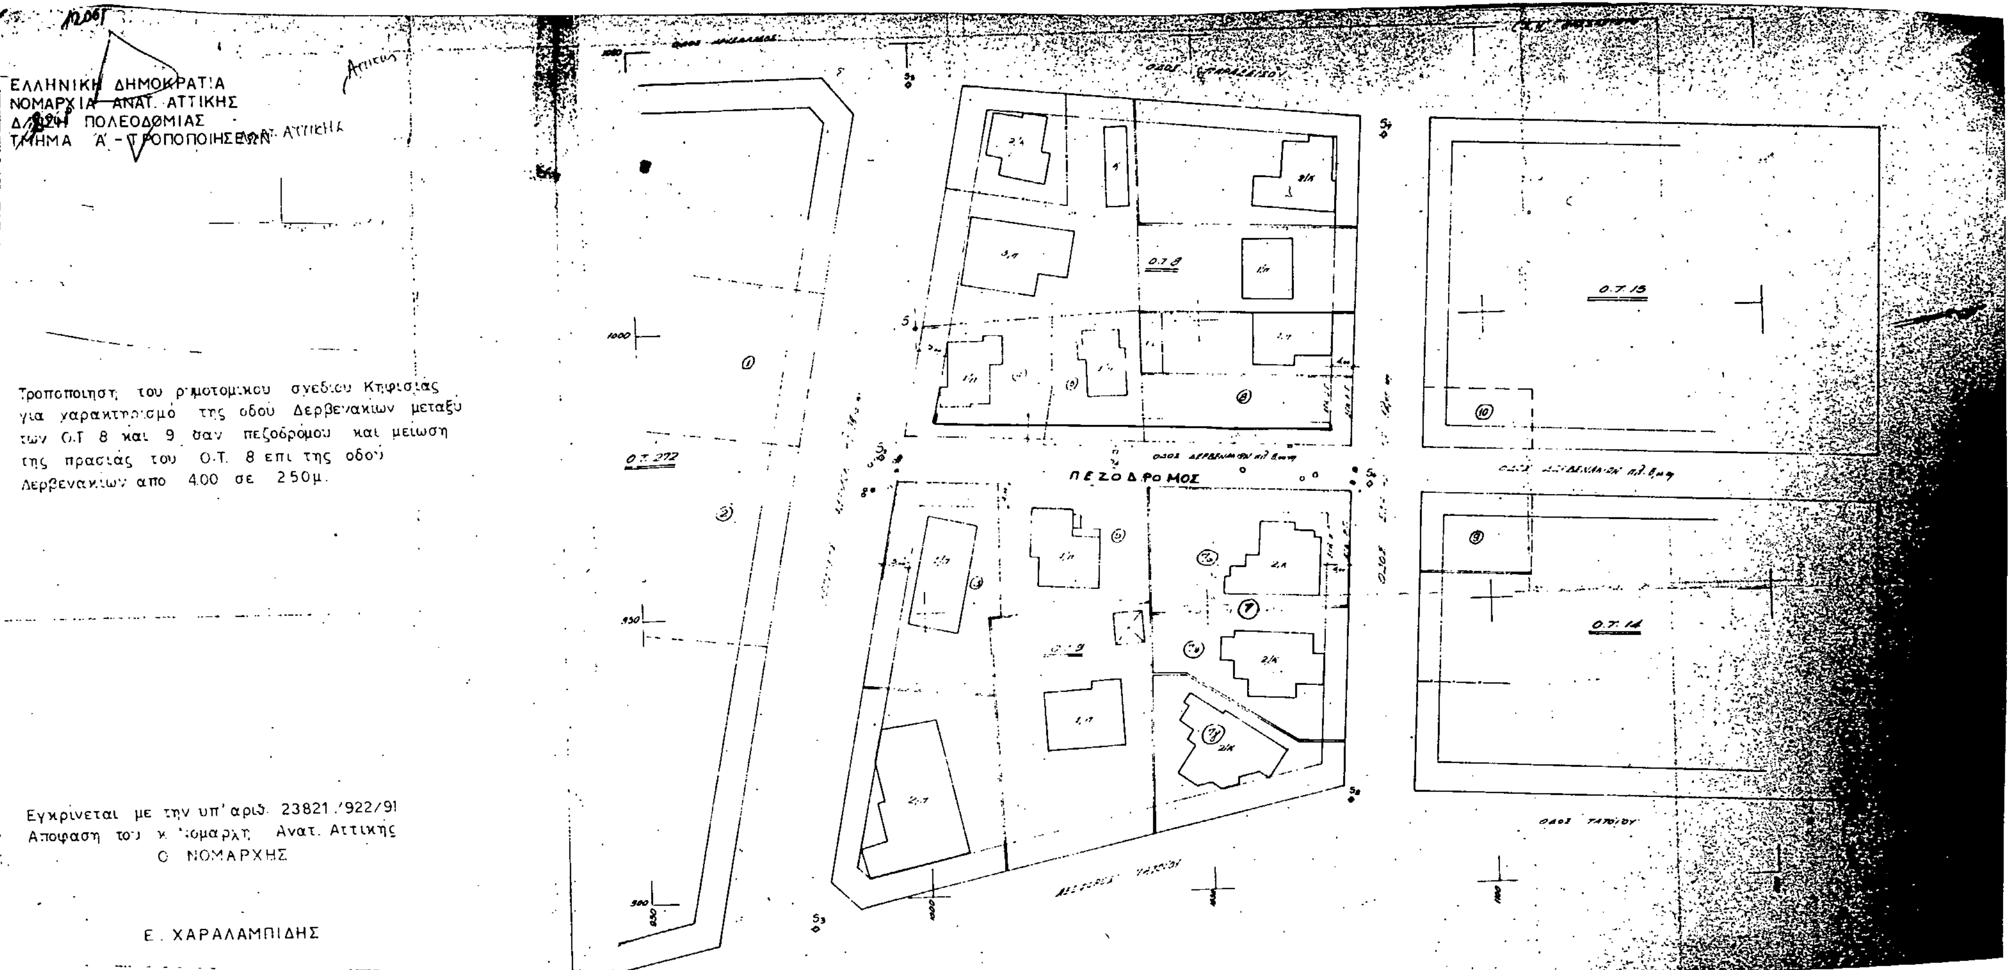
6) Το πραχτικό της 17 της 3ης Συνεδρίας του ΣΧΟΠ απο 23/1/92 αποφασίζουμε:

Εγκρίνουμε την τροποποίηση του ρυμοτομικού σχεδίου Δήμου Κηφισιάς για τον χαρακτηρισμό της μεταξύ των Ο.Τ. 8 και Ο.Τ. 9 οδού ως Πεζοδρόμου και την μείωση της πρασιάς του Ο.Τ. 8 επι της οδού Δερβενακίων από 4.00μ. σε 2,50μ όπως απεικονίζεται στο τοπογραφικό διάγραμμα που συνοδεύει την παρούσα απόφαση.

Η απόφαση αυτή να δημοσιευθεί στην Εφημερίδα της Κυβερνήσεως.

Αγία Παρασκευή, 11 Μαρτίου 1992

Ο Νομάρχης
Ε. ΧΑΡΑΛΑΜΠΙΔΗΣ


ΕΛΛΗΝΙΚΗ ΔΗΜΟΚΡΑΤΙΑ
ΝΟΜΑΡΧΙΑ ΑΝΑΤ. ΑΤΤΙΚΗΣ
Δ/ΝΣΗ ΠΟΛΕΟΔΟΜΙΑΣ
ΤΜΗΜΑ Α' - ΤΡΟΠΟΠΟΙΗΣΕΩΝ ΑΤΤΙΚΗΣ
Τροποποίηση του ρυμοτομικού σχεδίου Κηφισιάς
για χαρακτηρισμό της οδού Δερβενακίων μεταξύ
των Ο.Τ 8 και 9 σαν πεζοδρόμου και μείωση
της πρασιάς του Ο.Τ. 8 επί της οδού
Δερβενακίων από 4.00 σε 2.50μ.
Εγκρίνεται με την υπ' αριθ. 23821/922/91
Απόφαση του κ. Νομάρχη Ανατ. Αττικής
Ο ΝΟΜΑΡΧΗΣ
Ε. ΧΑΡΑΛΑΜΠΙΔΗΣ
ΠΕΖΟΔΡΟΜΟΣ
Ο.Τ. 8
Ο.Τ. 9
Ο.Τ. 13
Ο.Τ. 14
Ο.Τ. 272

Αριθ. 24306/937/91 (4)

Τροποποίηση ρυμοτομικού σχεδίου Σπάτων Αττικής μεταξύ των Ο.Τ. 65-75 (χαρακτηρισμό της οδού Φλέμινγκ σαν πεζόδρομο).

Ο ΝΟΜΑΡΧΗΣ ΑΝΑΤ. ΑΤΤΙΚΗΣ

Έχοντας υπόψη:

1) Τις διατάξεις του απο 17.7.1923 Ν.Δ. «περί σχεδίων πόλεων και κωμών του κράτους», όπως τροποποιήθηκε και συμπληρώθηκε μεταγενέστερα.

2) Τις διατάξεις του Ν. 3200/55 «περί διοικητικής αποκεντρώσεως», όπως τροποποιήθηκαν μεταγενέστερα με το Ν.Δ. 532/70.

3) Τις διατάξεις του Α.Ν. 314/68, όπως τροποποιήθηκαν και συμπληρώθηκαν με το Ν.Δ. 1018/71.

4) Τις διατάξεις του Π.Δ. 183 (ΦΕΚ 70Α/86) περί εγκρίσεως τροποποιήσεων σχεδίων πόλεων.

5) Την απόφαση αρ. 31/91 του Δημοτικού Συμβουλίου.

6) Τα πρακτικά αρ. 24 της συνεδρίας 6 του ΣΧΟΠ της 20/2/92, αποφασίζουμε.

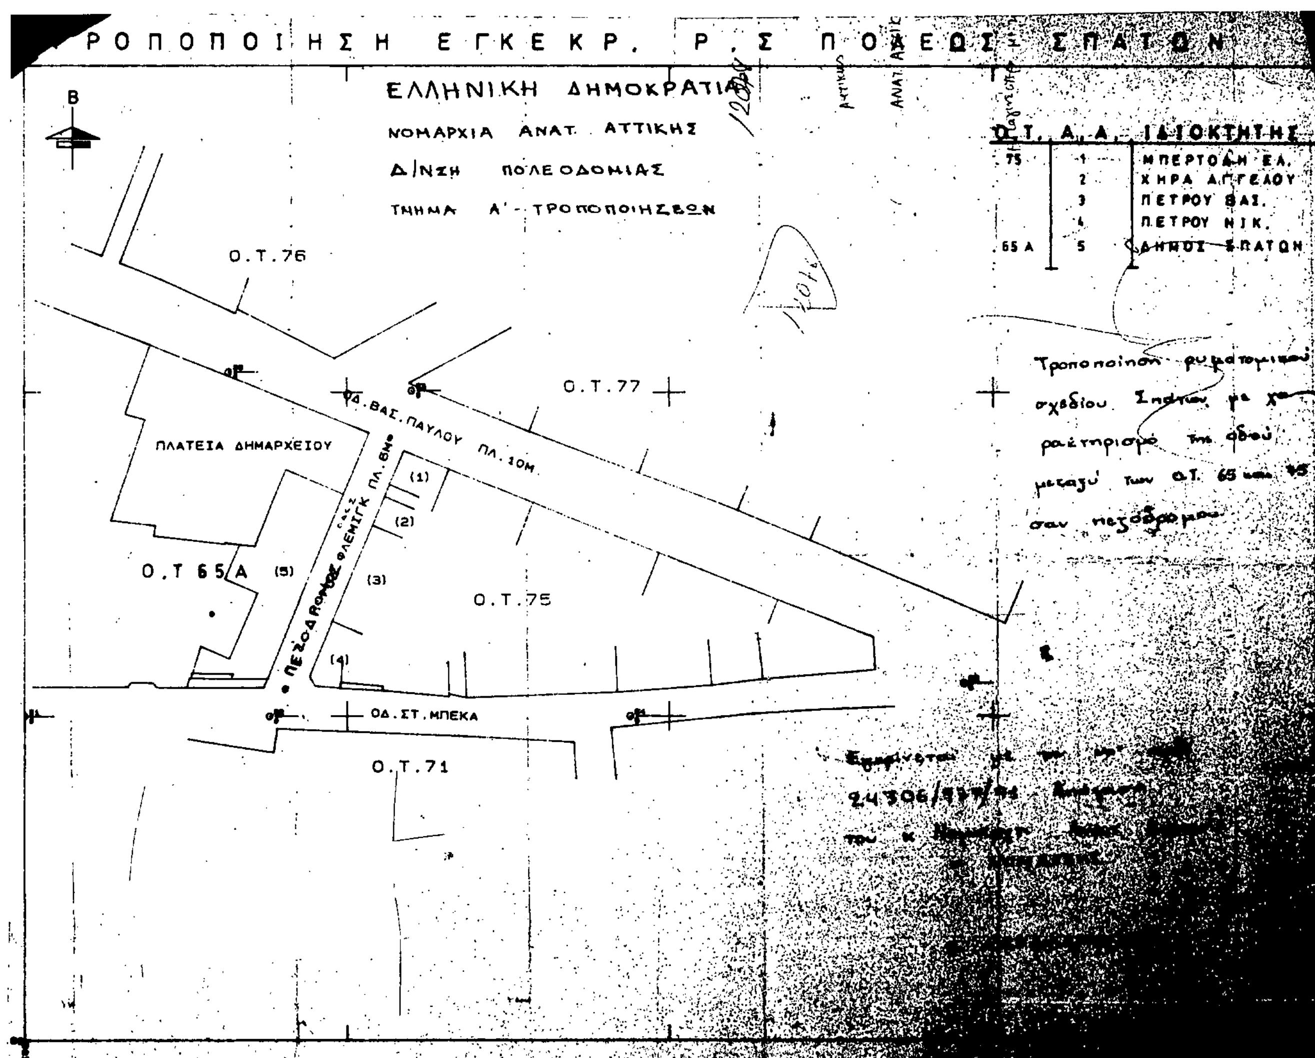
Εγκρίνουμε την τροποποίηση του ρυμοτομικού σχεδίου Σπάτων μεταξύ των Ο.Τ. 65-75 με τον χαρακτηρισμό της οδού Φλέμιγκ σαν πεζόδρομο όπως απεικονίζεται στα συνημμένα τοπογραφικά διαγράμματα.

Η απόφαση αυτή να δημοσιευθεί στην Εφημερίδα της Κυβερνήσεως.

Αγία Παρασκευή, 26 Μαρτίου 1992

Ο Νομάρχης

Ε. ΧΑΡΑΛΑΜΠΙΔΗΣ



Αριθ. 6799/Τ-668 (5)

Τροποποίηση όρων δομήσεως περιοχών Φούρεζι (Γλυκών Νερών) και Μπαλάνας (Γέρακα) Αττικής.

Ο ΝΟΜΑΡΧΗΣ ΑΝΑΤ. ΑΤΤΙΚΗΣ

Έχοντας υπόψη:

1. Τις διατάξεις του Ν.Δ. 17.7.23, όπως μεταγενέστερα τροποποιήθηκαν και συμπληρώθηκαν, και ειδικότερα το άρθρο 9.

2. Τις διατάξεις του Ν. 1577/85 (ΦΕΚ 210/Α').

3. Του Α.Ν. 314/68 (ΦΕΚ 47/Α'), όπως τροποποιήθηκε και συμπληρώθηκε με το Ν.Δ. 1018/71 (ΦΕΚ 220/Α') και την παρ. 3 του άρθρου 34 του Ν. 1577/85.

4. Τις διατάξεις του Π.Δ. 183/86 (ΦΕΚ 70/Α').

5. Το Π.Δ. 25.4.89 (ΦΕΚ 259/Δ'/89), με το οποίο εγκρίθηκε το Σχέδιο Πόλεως της περιοχής, και ειδικότερα το άρθρο 6.

6. Το πρακτικό της από 5.3.1992 συνεδρίασης του ΣΧΟΠ του Νομού, αποφασίζουμε:

Τροποποιούμε την παρ. 2β του άρθρου 6 του Π.Δ. 25.4.89 (ΦΕΚ 259/Δ'/89), ως εξής:

Κατά παρέκκλιση άρτια θεωρούνται και τα οικόπεδα που προκύπτουν απο την οριστική Πράξη Εφαρμογής εφόσον έχουν: Ελάχιστο πρόσωπο: οκτώ (8) μέτρα, και ελάχιστο εμβαδόν: εκατόν πενήντα (150) τ.μ.

Η απόφαση αυτή να δημοσιευτεί στην Εφημερίδα της Κυβερνήσεως.

Αγία Παρασκευή, 11 Μαρτίου 1992

Ο Νομάρχης
Ε. ΧΑΡΑΛΑΜΠΙΔΗΣ

Αριθ. 3193 (6)

Τροποποίηση και έγκριση τοπικού ρυμοτομικού σχεδίου περιοχής πρασίνου όπισθεν του Γυμναστηρίου Λαμίας Ν. Φθιώτιδας.

Ο ΝΟΜΑΡΧΗΣ ΦΘΙΩΤΙΔΑΣ

Έχοντας υπόψη:

1) Τις διατάξεις του από 17.7.1923 Ν.Δ. «περί σχεδίων πόλεων και κωμών του Κράτους», όπως τροποποιήθηκε και συμπληρώθηκε μεταγενέστερα.

2. Τις διατάξεις του Ν. 1337/83 «επέκταση των πολεοδομικών σχεδίων, οικιστική ανάπτυξη και σχετικές ρυθμίσεις».

3. Τις διατάξεις του Π.Δ. 2.4./14.5.85 (ΦΕΚ 225/Δ'/85) «μεταβίβαση αρμοδιοτήτων στους Νομάρχες για την έγκριση και τροποποίηση ρυμοτομικών σχεδίων καθώς και όρων και περιορισμών δόμησης αγροτικών οικισμών».

4. Τις διατάξεις του Ν. 1558/85 «Κυβέρνηση και Κυβερνητικά Όργανα».

5. Τις διατάξεις του Ν. 1577/85 «Γενικός Οικοδομικός Κανονισμός».

6. Οι αριθ. 188/90-261/90-187/91 Αποφάσεις του Δημ. Συμβουλίου Λαμίας.

7. Η από 6.2.92 γνωμοδότηση του ΤΕΕ Ανατολικής Στερεάς Ελλάδας.

8. Το αριθ. 1/92 θέμα 4ο πρακτικό ΣΧΟΠ Ν. Φθιώτιδας και αριθ. 4/92, θέμα 8ο πρακτικό ΣΧΟΠ Ν. Φθιώτιδας, αποφασίζουμε:

Εγκρίνουμε την τροποποίηση και έγκριση τοπικού ρυμοτομικού σχεδίου της περιοχής πρασίνου όπισθεν του Γυμναστηρίου Λαμίας, όπως αυτό φαίνεται στο σχετικό διάγραμμα κλ. 1:1.000, το οποίο από χώρο πρασίνου γίνεται οικοδομήσιμο με την δημιουργία οικ. τετραγώνου και τμ. Κοιν. χώρου ορίζεται δε απο το οπίσθιο όριο του εθνικού Γυμναστηρίου και των οδών περ. Αγ. Αναργύρων και Ασκληπιού.

Καθορίζουμε όρους και περιορισμούς δόμησης:

Ελάχιστο εμβαδόν: 400 $μ^2$.

Ελάχιστο πρόσωπο: 14, ποσοστό κάλυψης 40%, συντ. δόμησης 0,8 όροφοι 2, επιτρεπόμενο ύψος 8,00 μ.

Κατά παρέκκλιση θεωρούνται άρτια και οικοδομήσιμα τα οικόπεδα που κατά την ημέρα δημοσίευσης του παρόντος έχουν εμβαδόν 200$μ^2$ και ελ. πρόσωπο: 8,00 μ.

Επιπλέον επιτρέπεται η κατασκευή στέγης με προσαύξηση ύψους 2,00 μ. και η κατασκ. ΠΙΛΟΤΙ με προσαύξηση ύψους 1,00 μ.

Η απόφαση αυτή να δημοσιευθεί στην Εφημερίδα της Κυβερνήσεως.

Λαμία, 19 Μαρτίου 1992

Ο Νομάρχης
Γ. ΚΑΛΑΝΤΖΗΣ

ΑΠΟ ΤΟ ΕΘΝΙΚΟ ΤΥΠΟΓΡΑΦΕΙΟ